


PLAN D'INFORMATION

Couvert Tourbillon

COMMUNE DE LEYTRON

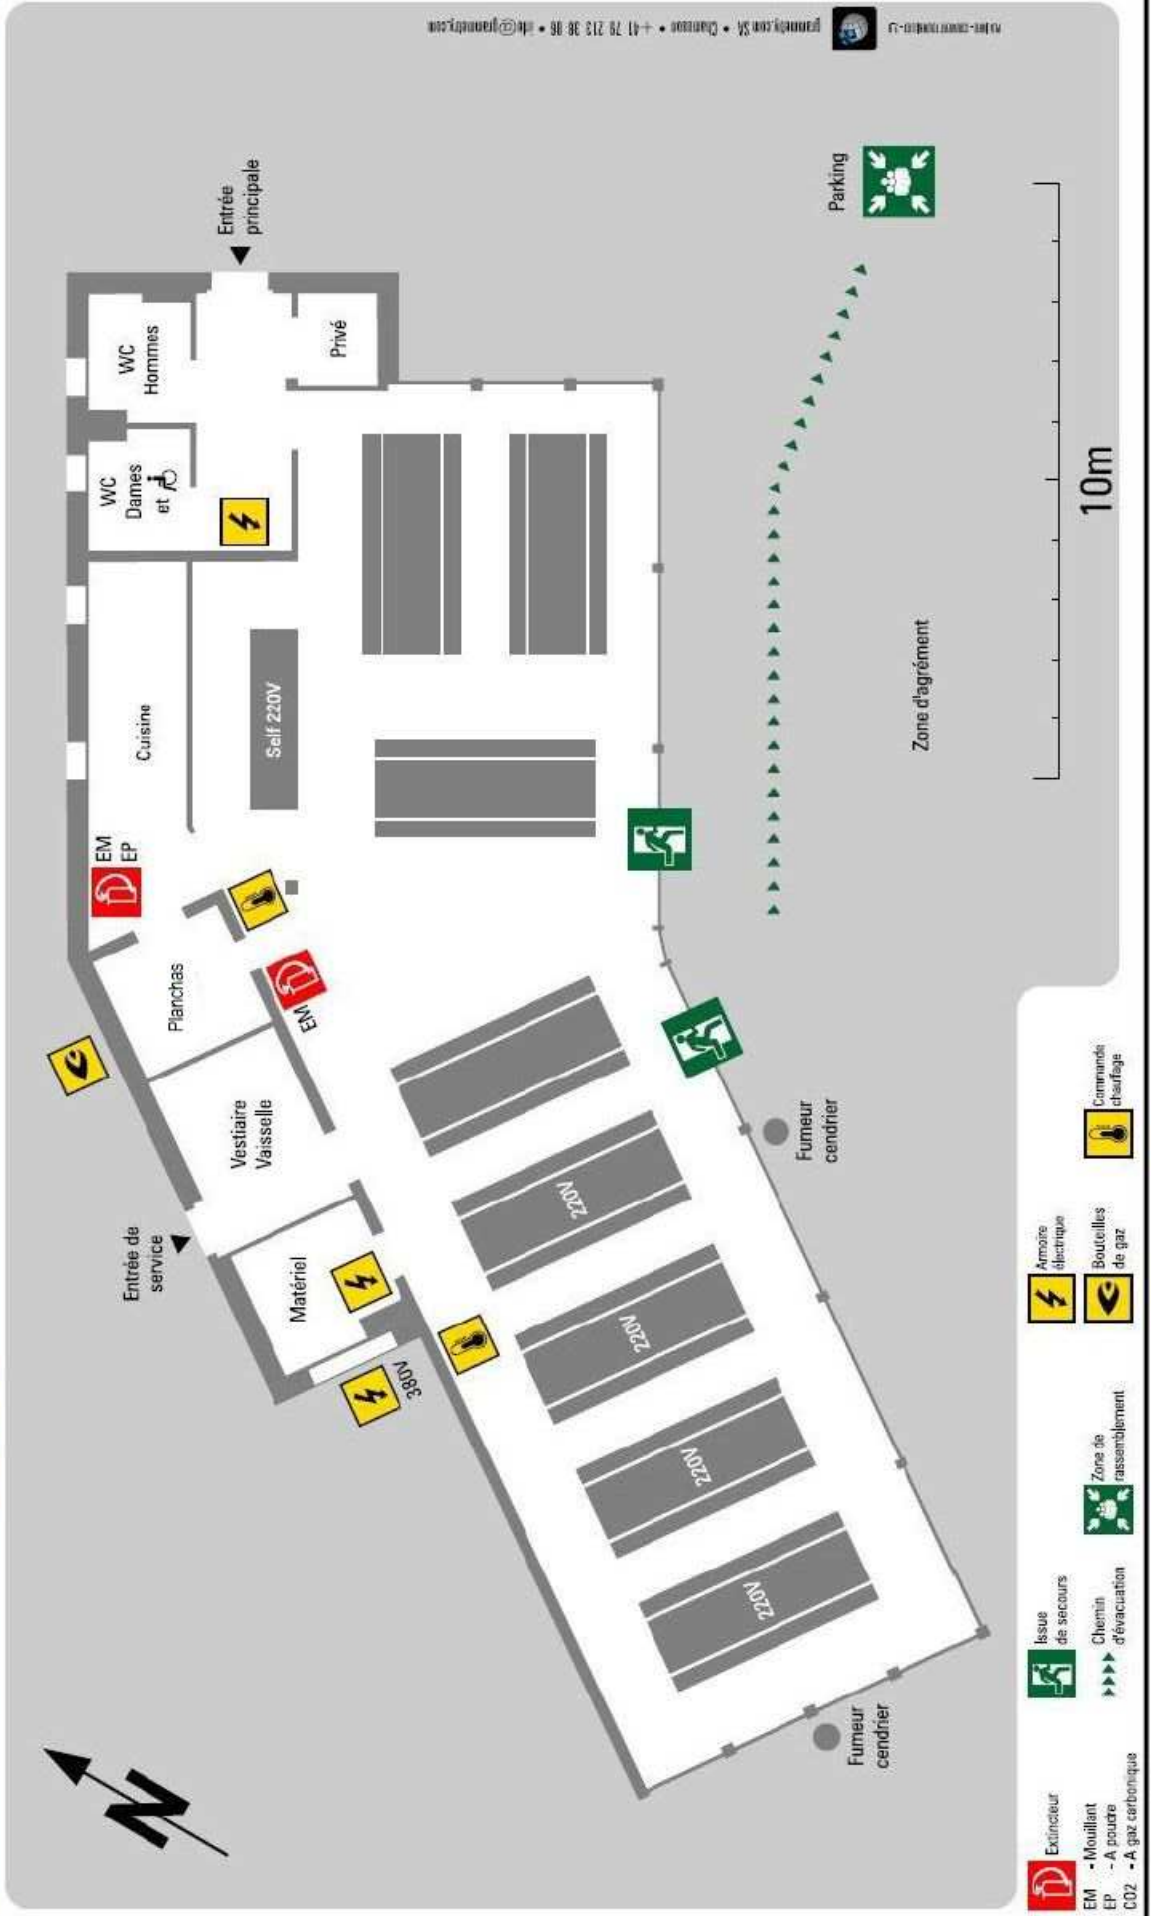

- Extincteur
- EM - Mouillant
- EP - A poudre
- CO2 - A gaz carbonique
- Issue de secours
- Chemin d'évacuation
- Zone de rassemblement
- Armoire électrique
- Boutelles de gaz
- Commande chauffage

10m