



Commune de Leytron


Révision PAZ

# Plan d'affectation des zones

Dossier partiellement homologué par le Conseil d'état

## Village de Leytron

1 : 5'000

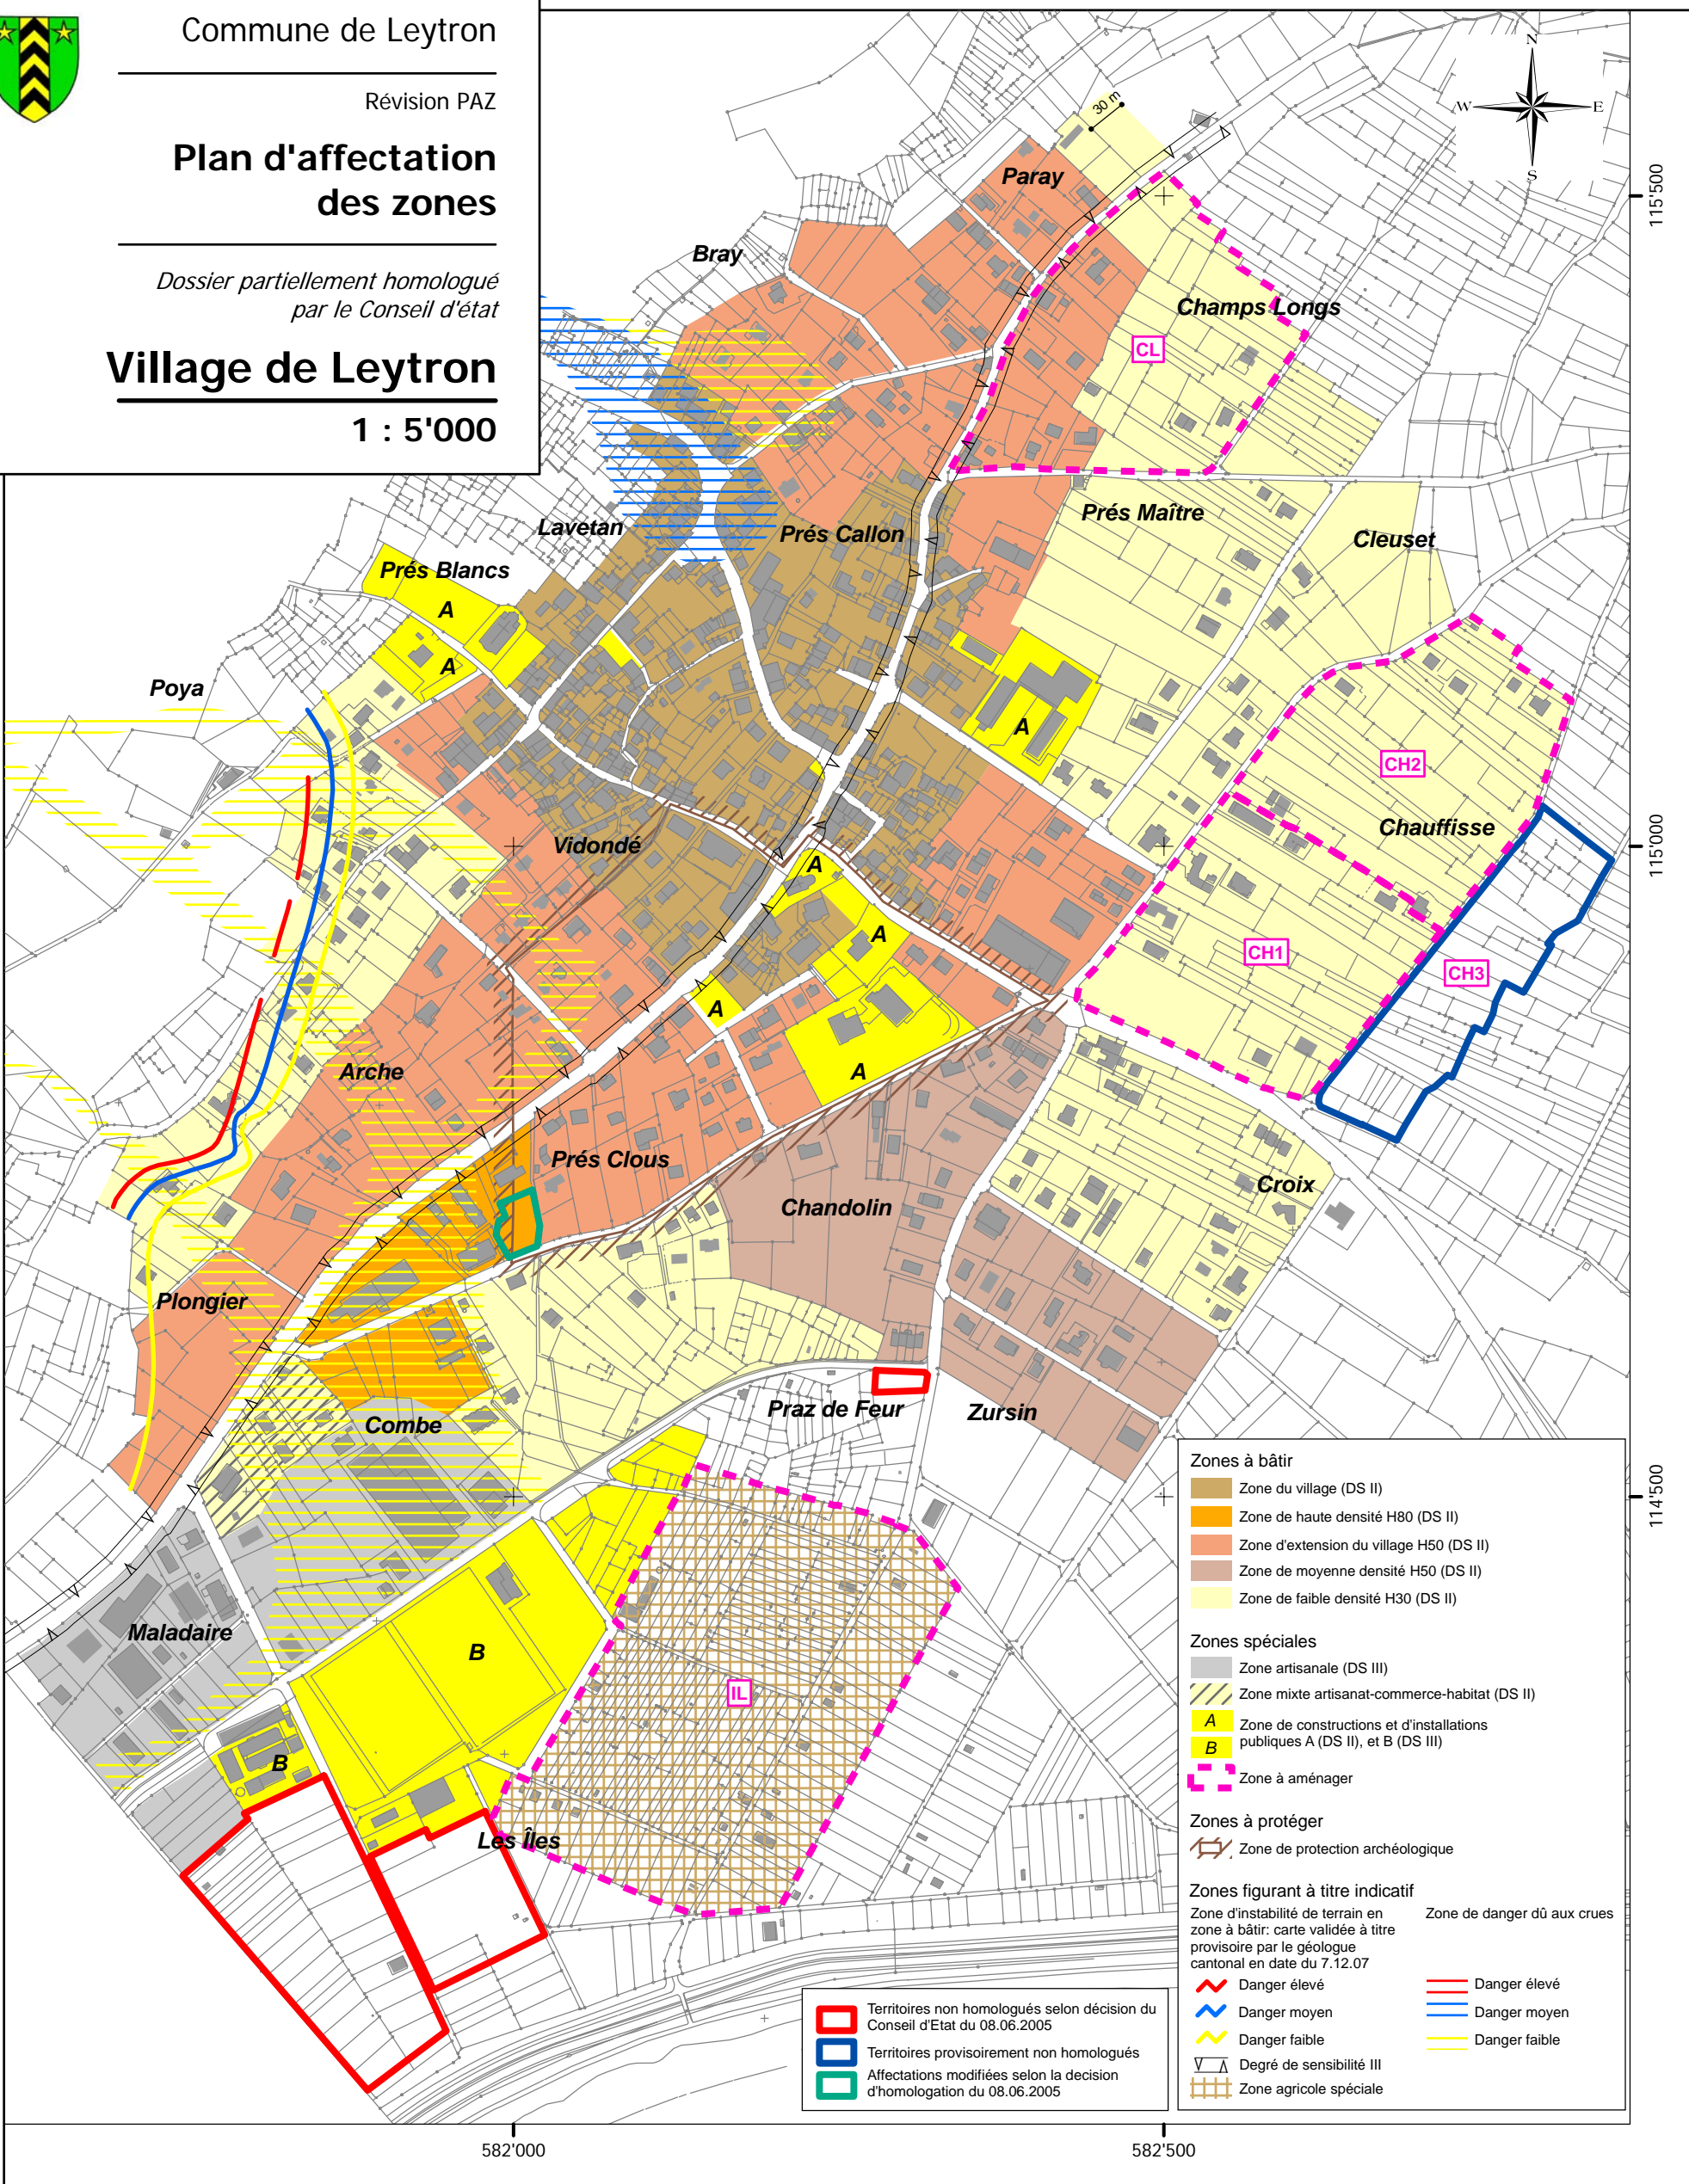

- Zones à bâtir**
- Zone du village (DS II)
  - Zone de haute densité H80 (DS II)
  - Zone d'extension du village H50 (DS II)
  - Zone de moyenne densité H50 (DS II)
  - Zone de faible densité H30 (DS II)
- Zones spéciales**
- Zone artisanale (DS III)
  - Zone mixte artisanat-commerce-habitat (DS II)
  - A Zone de constructions et d'installations publiques A (DS II), et B (DS III)
  - B Zone de constructions et d'installations publiques B (DS II), et A (DS III)
  - Zone à aménager
- Zones à protéger**
- Zone de protection archéologique
- Zones figurant à titre indicatif**
- Zone d'instabilité de terrain en zone à bâtir: carte validée à titre provisoire par le géologue cantonal en date du 7.12.07
  - Zone de danger dû aux crues
- Danger élevé**
- Danger élevé
  - Danger moyen
  - Danger faible
- Degré de sensibilité III**
- Degré de sensibilité III
- Zone agricole spéciale**
- Zone agricole spéciale

- Territoires non homologués selon décision du Conseil d'Etat du 08.06.2005
- Territoires provisoirement non homologués
- Affectations modifiées selon la décision d'homologation du 08.06.2005

582'000

582'500

115'500

115'000

114'500