




 Chemin d'évacuation

 Zones de rassemblement

 Défibrillateur

 Issue de secours

 Lance d'incendie


 Extincteur

Version sans tente





 Chemin d'évacuation

 Zones de rassemblement


 Défibrillateur

 Issue de secours

 Lance d'incendie

 Extincteur

Version avec tente extérieure

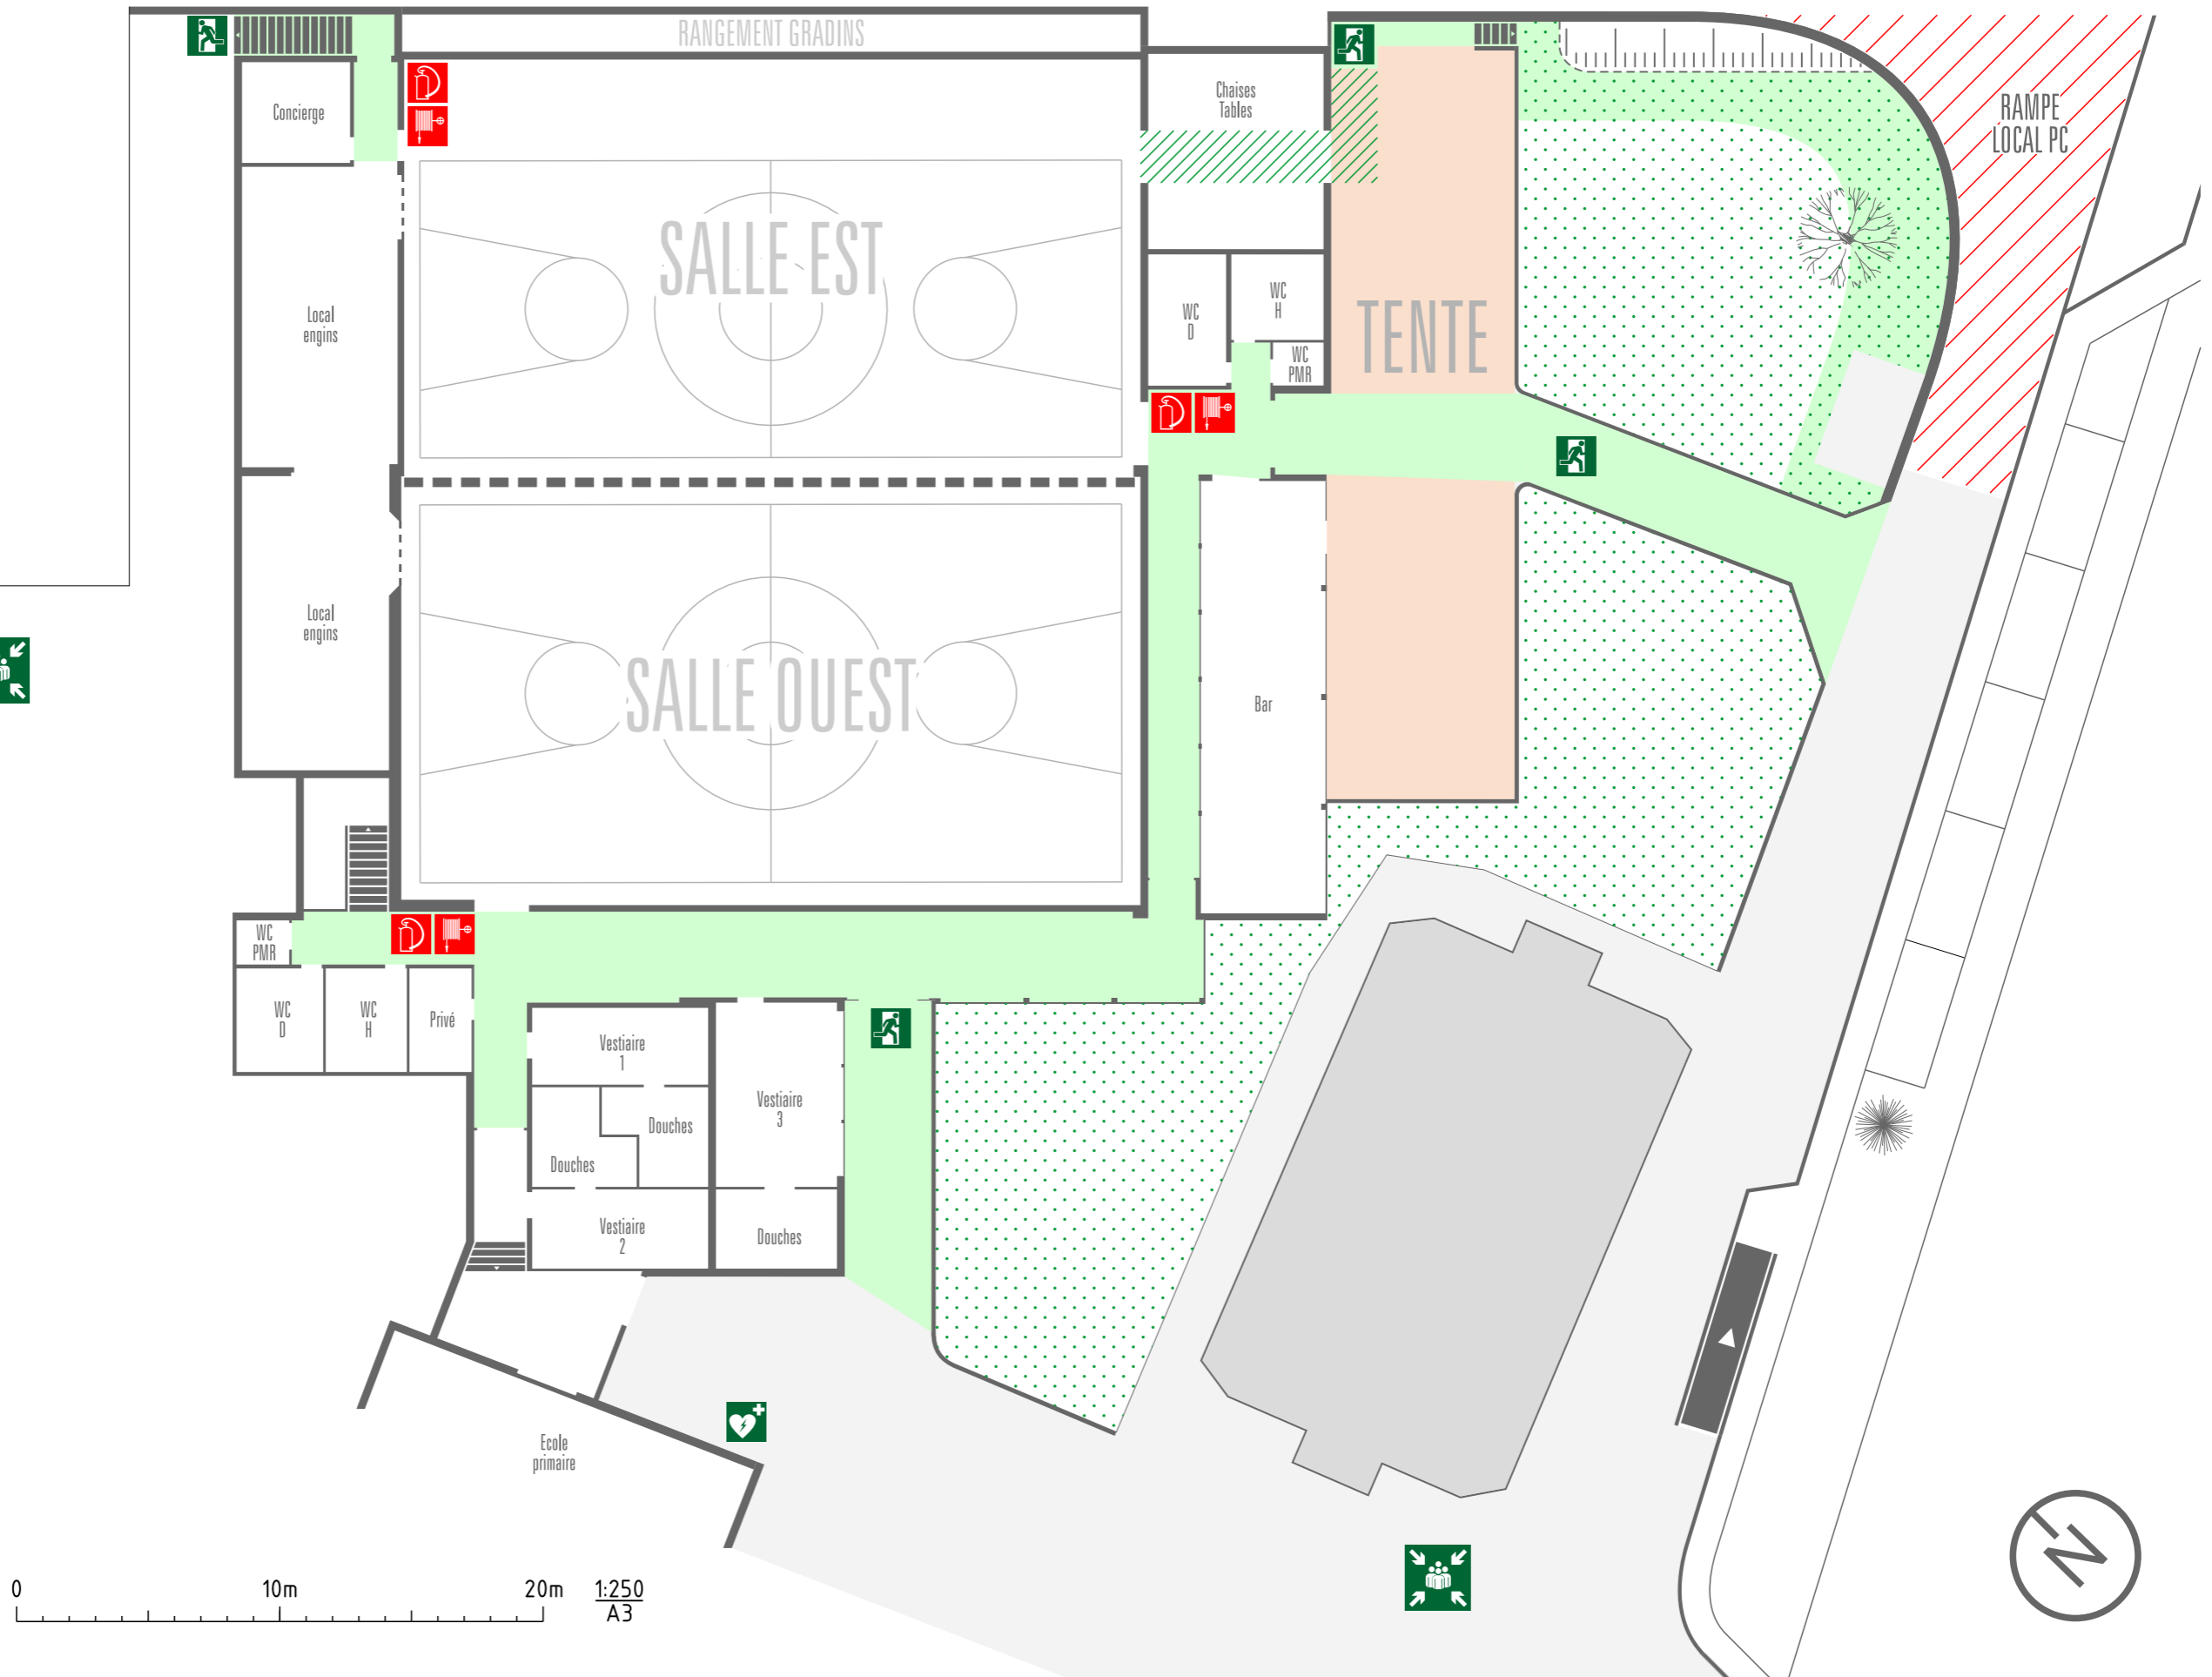

0 10m 20m 1:250 A3



